



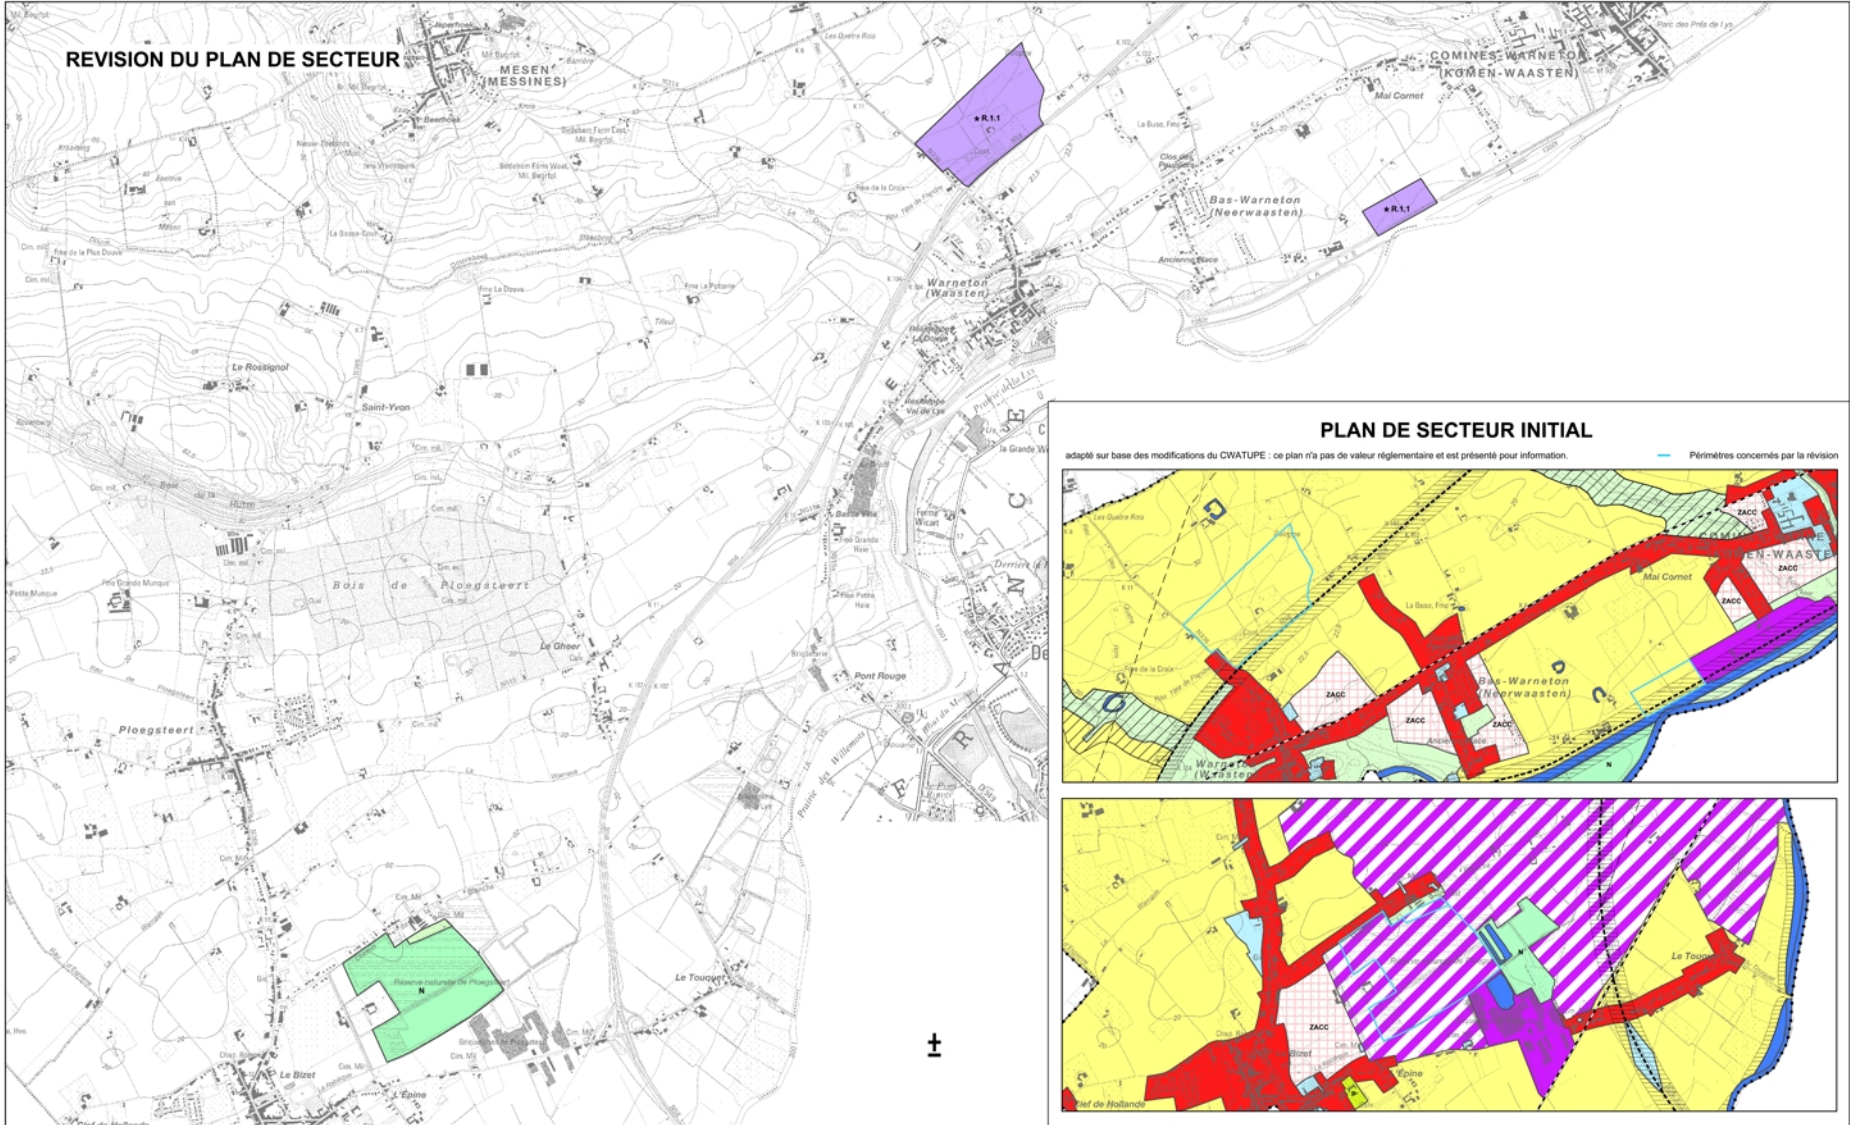

REVISION DU PLAN DE SECTEUR DE MOUSCRON - COMINES

Inscription sur le territoire de COMINES-WARNETON de zones d'activité économique mixtes
 au lieu-dit "Quatre rois" et en bordure de la Lys à Bas-Warneton
 ainsi que d'une zone naturelle et d'une zone d'espaces verts à Ploegsteert
 en compensation planologique à l'inscription de ces zones

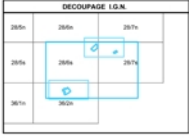

PLAN DE SECTEUR INITIAL

adapté sur base des modifications du CWATUPE : ce plan n'a pas de valeur réglementaire et est présenté pour information. — Périmètres concernés par la révision

