


## ANNEXE I

### Tracé approximatif des zones de prévention rapprochée et éloignée de l'ouvrage de prise d'eau concerné.

NB: Les plans de détail sont consultables à l'Administration

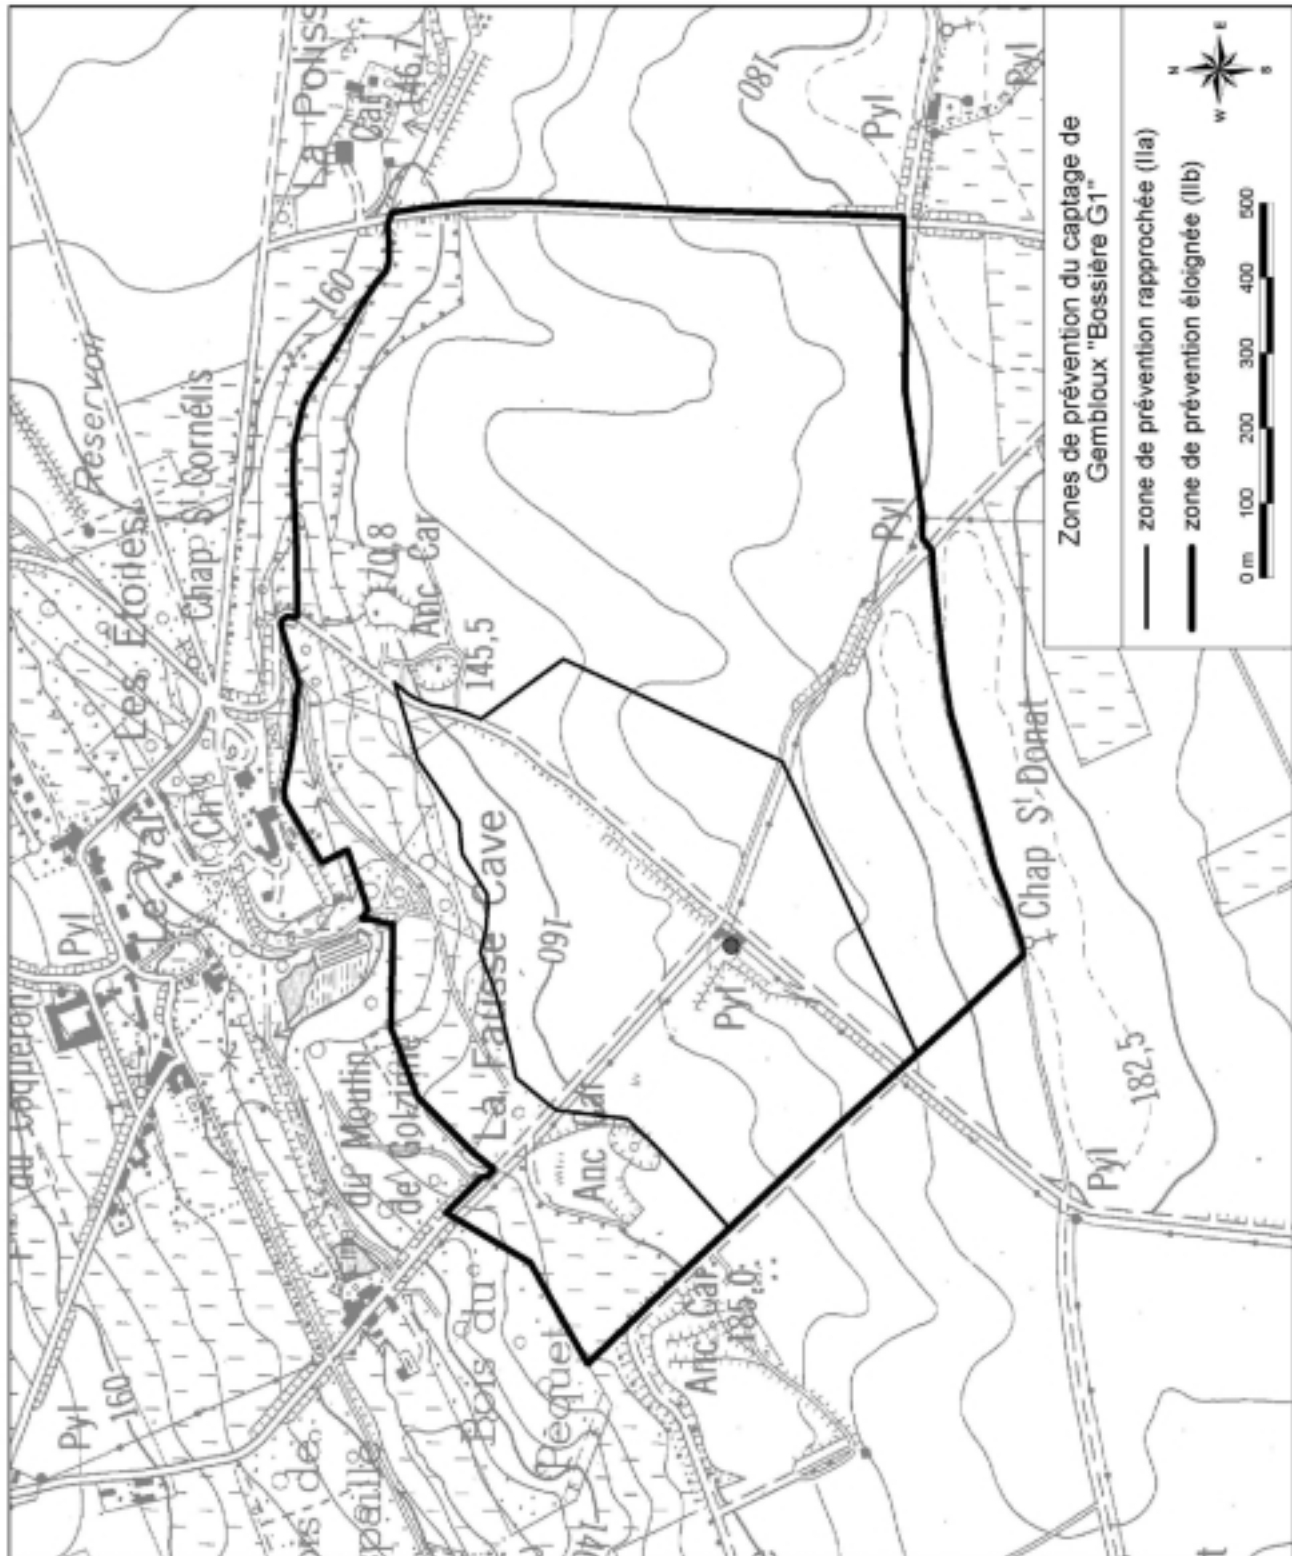

## ANNEXE II

Modèle de panneau destiné à signaler les zones de prévention.

