



SERVICE PUBLIC DE WALLONIE
 DIRECTION GÉNÉRALE OPÉRATIONNELLE DE L'AMÉNAGEMENT DU TERRITOIRE
 DU LOGEMENT, DU PATRIMOINE ET DE L'ÉNERGIE (DGO 4)
 DÉPARTEMENT DE L'AMÉNAGEMENT DU TERRITOIRE ET DE L'URBANISME
 DIRECTION DE L'AMÉNAGEMENT RÉGIONAL
 DIRECTION DE L'AMÉNAGEMENT LOCAL



REVISION DU PLAN DE SECTEUR DE WAVRE - JODOIGNE - PERWEZ

Inscription d'une zone d'extraction au lieu-dit "Les Turlottes",
 d'un périmètre de réservation, de zones naturelles,
 de zones agricoles et d'une zone d'habitat
 sur le territoire des communes de Chaumont-Gistoux et Walhain

Vu pour être annexé à notre arrêté du


Le Ministre de l'Environnement, de
 l'Aménagement du Territoire
 et de la Mobilité

Le Ministre-Président
 de la Région Wallonne

Philippe HENRY

Rudy Demotte

DECOUPAGE I.G.N.	
40/2n	40/3n
	40/3s
40/6n	40/7n

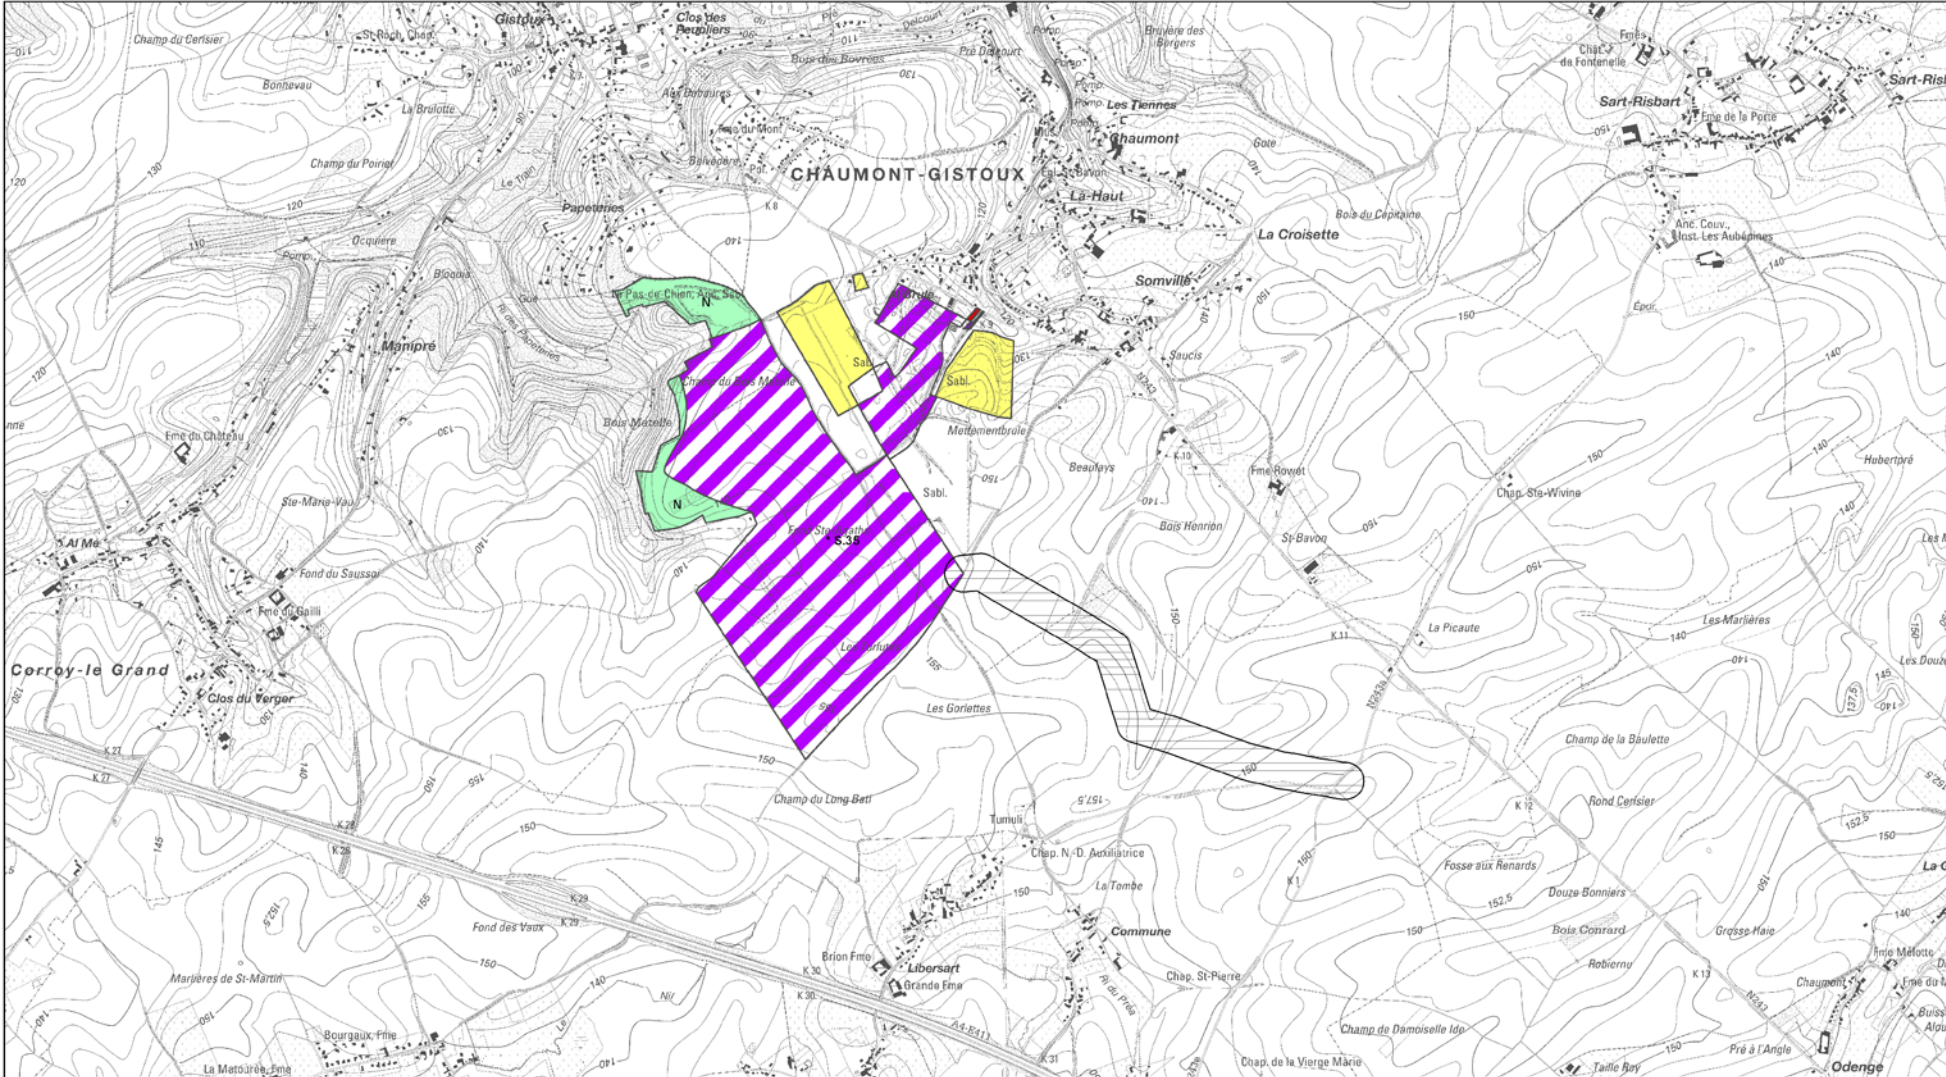

La carte originale est établie au 1:10 000

0 100 200 400 600 800 1 000 Mètres