Bonne-Espérance n°1 à SAMBREVILLE Nr3205-002

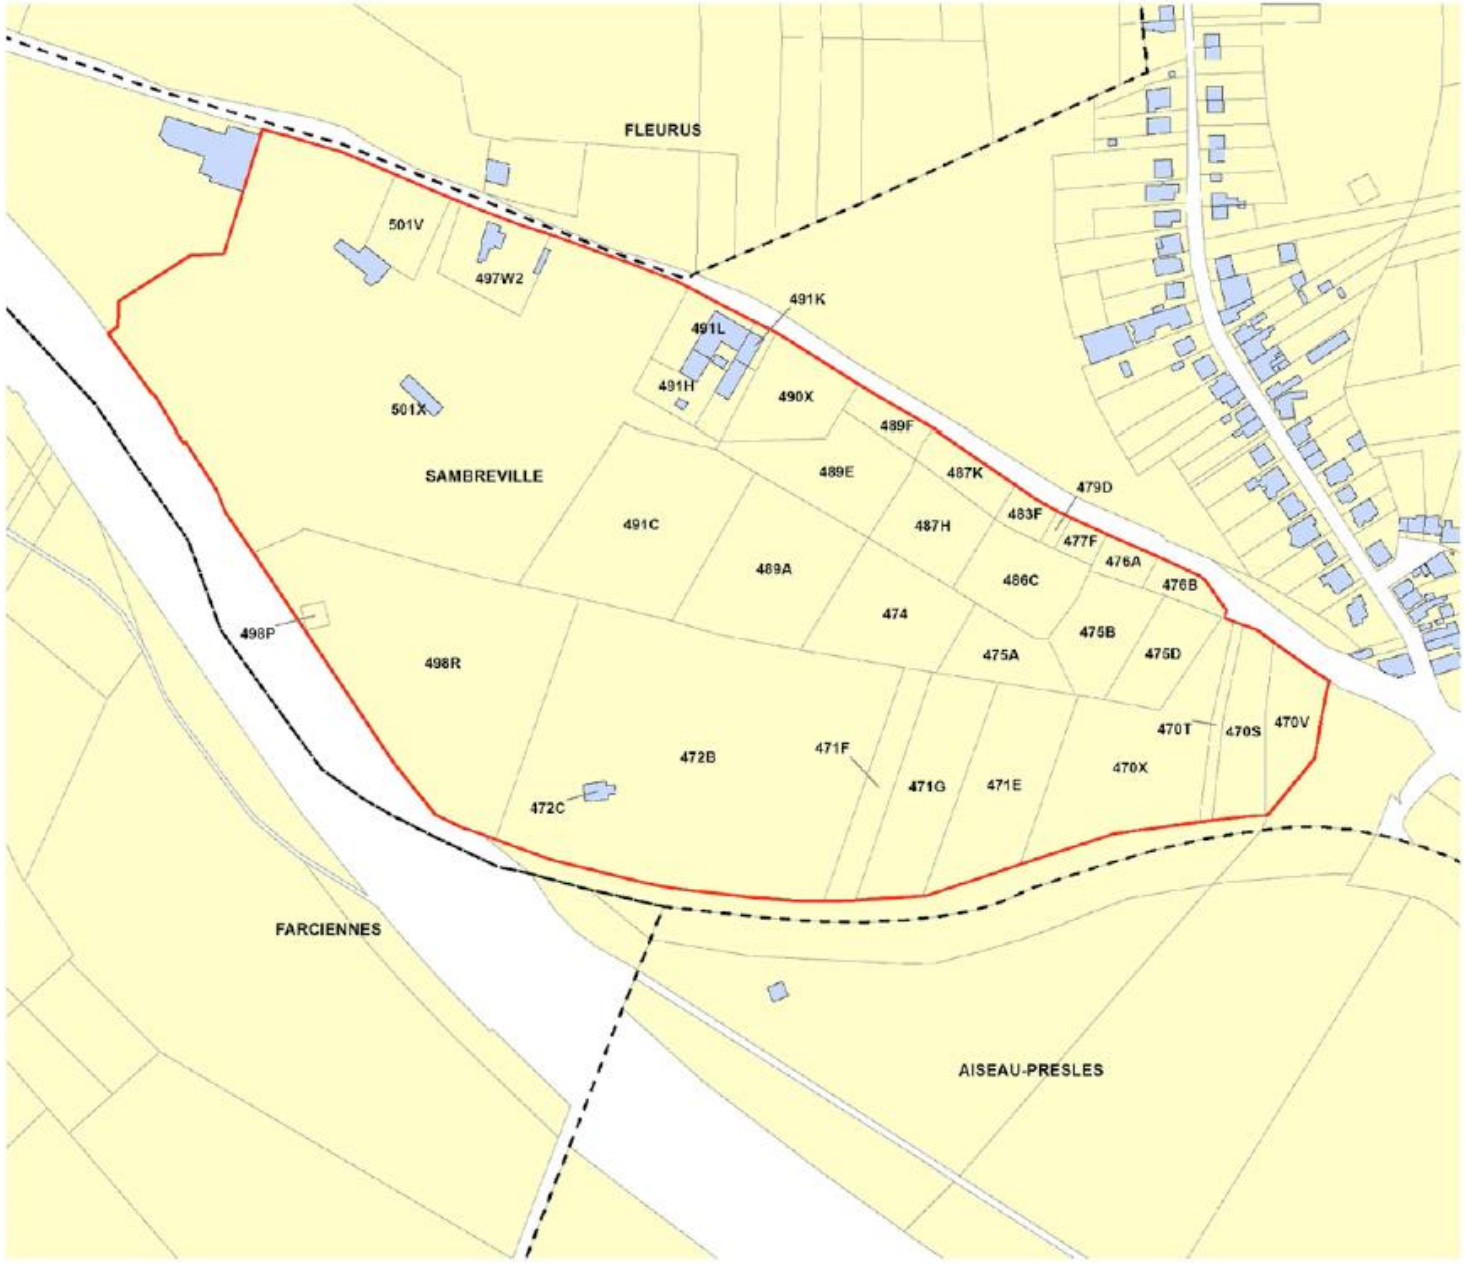

Proposition d'AGW SPAQuE (Septembre 2013)

Délimitation communale

P.L.I.

Bâtiments

Parcelles

Vu pour être annexé à l'AGW du chargeant la SPAQuE de procéder à des mesures de réhabilitation sur le site Bonne-Espérance n°1 à Sambreville.

Namur, le

Le Ministre-Président

Rudy Demotte

Le Ministre de l'Environnement, de l'Aménagement du territoire et de la Mobilité,

Philippe Henry

Source :
Extrait du Plan de Localisation Informatique de la DGO4 (P.L.I. V09 du 01/01/2010)

N

Septembre 2013

SPAQuE