


ANNEXE I

Délimitation des zones de prévention rapprochée (Zone IIa) et éloignée (Zone IIb)

NB : Les plans de détail sont consultables à l'Administration

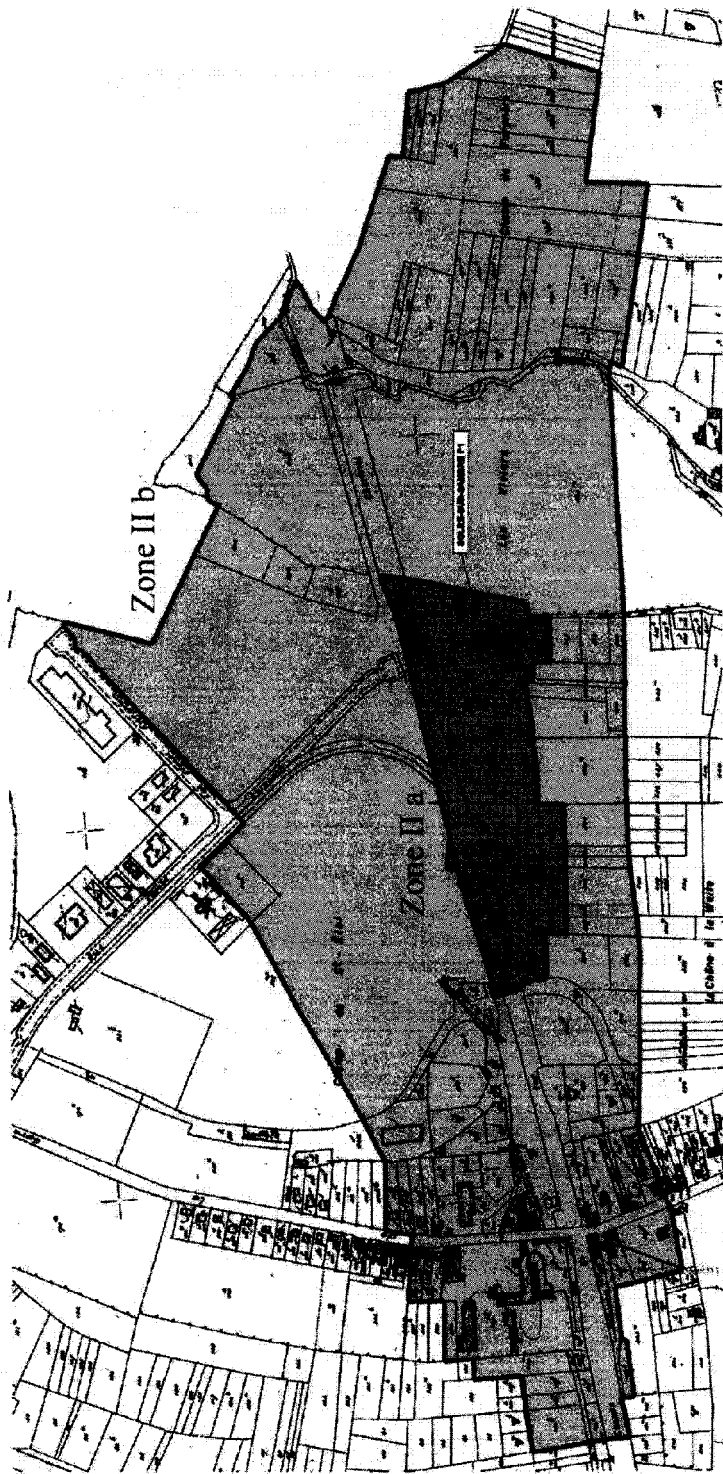

Réf. plan : L/034/02/4527