


**BOMA
à Charleroi
Ht1512-001**

 AGW de réhabilitation

Vu pour être annexé à l'AGW du
chargeant la SPAQuE de
procéder à des mesures de
réhabilitation sur le site BOMA
à Charleroi.

Namur, le


Le Ministre-Président

Rudy Demotte

Le Ministre de l'Environnement,
de l'Aménagement du territoire
et de la Mobilité,

Philippe Henry

Source :
Extrait du Plan de Localisation
Informatique (P.L.I.) V08 du

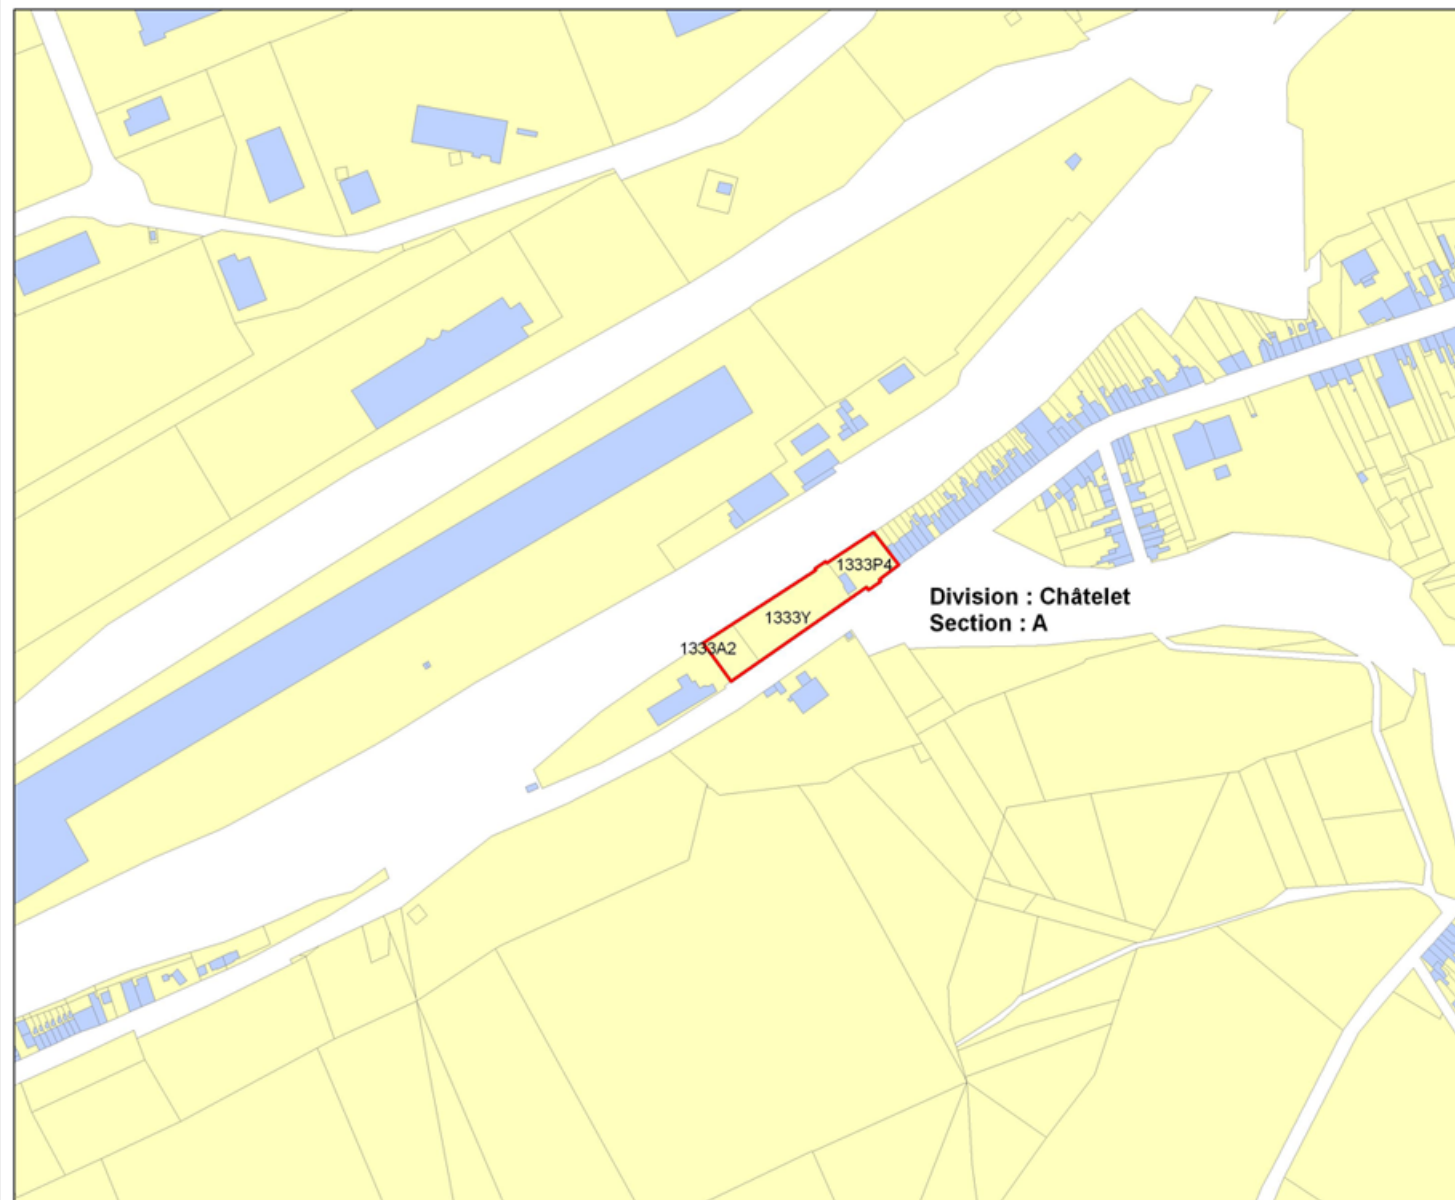

0 50 100 200 300 400 500
Mètres



Mars 2012 SPAQuE