

Laminoir de la Rochette à CHAUDFONTAINE Lg1802-004



Vu pour être annexé à l'AGW du
chargeant la SPAQuE de
procéder à des mesures de
réhabilitation sur le site Laminoir de
La Rochette à Chaudfontaine.

Namur, le

Le Ministre-Président

Paul Magnette


Le Ministre de l'Environnement,
de l'Aménagement du territoire
et de la Mobilité,

Carlo Di Antonio

Source :
Extrait du Cadastre 2015 du S.P.F.
Finances



Septembre 2016

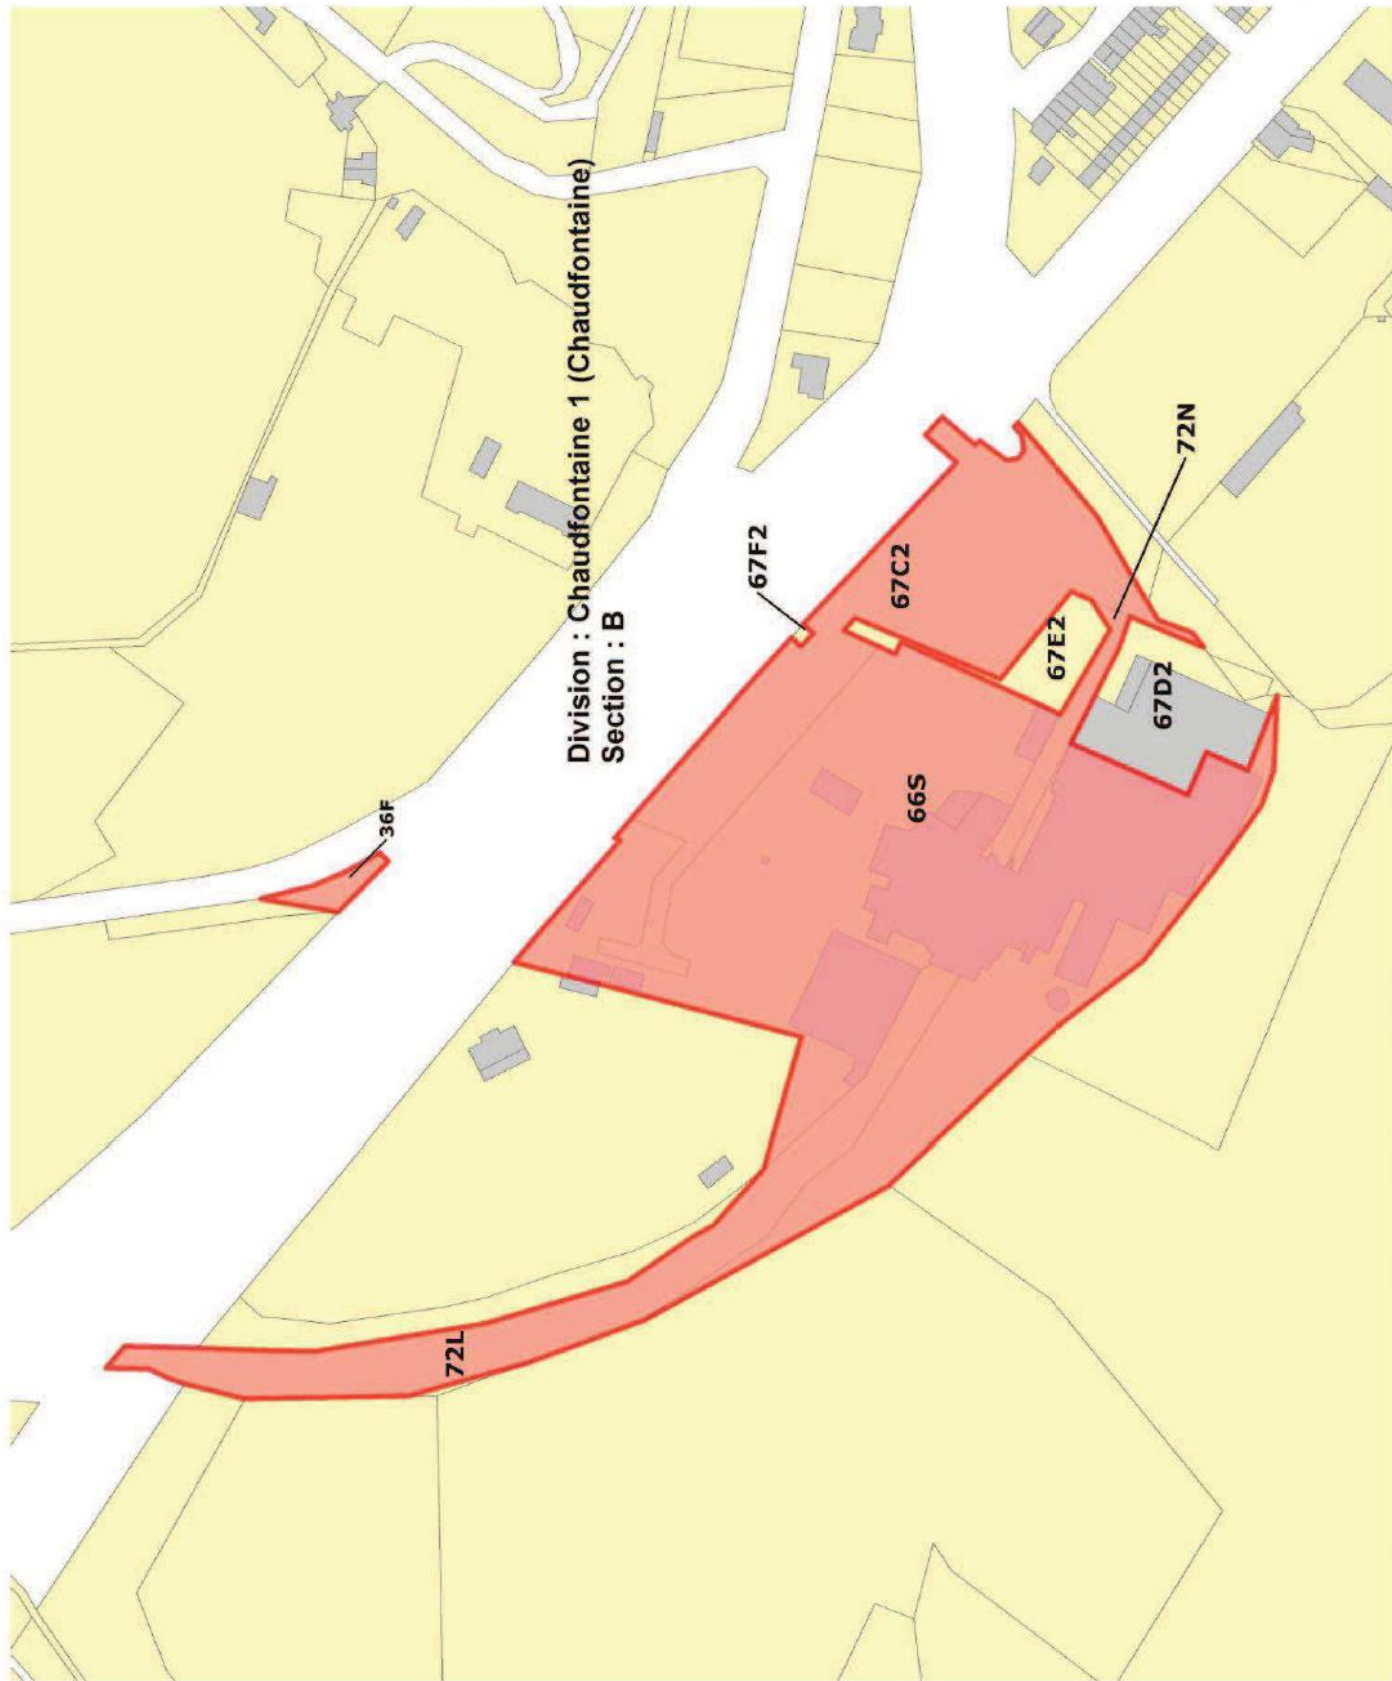

Division : Chaudfontaine 1 (Chaudfontaine)
Section : B

